


Information zum Spielplatz

Geschätzte Spielplatzbesuchende, liebe Kinder

Ein Teil der Spielgeräte der Freizeitanlage Dättneu, wie Klettergerüst und Entenwippe müssen aufgrund mangelnder Stabilität im Herbst 2020 saniert werden. Als Ersatz folgt eine Kletter- und Spielanlage sowie ein grosses Wackelboot, beides aus Robinienholz.

Die Arbeiten werden durch Stadtgrün Winterthur und Iris-Spielwelten ausgeführt und dauern ca. 3 Wochen. Der Baustart erfolgt voraussichtlich Mitte November 2020.

Bei Fragen stehen wir Ihnen gerne zur Verfügung.

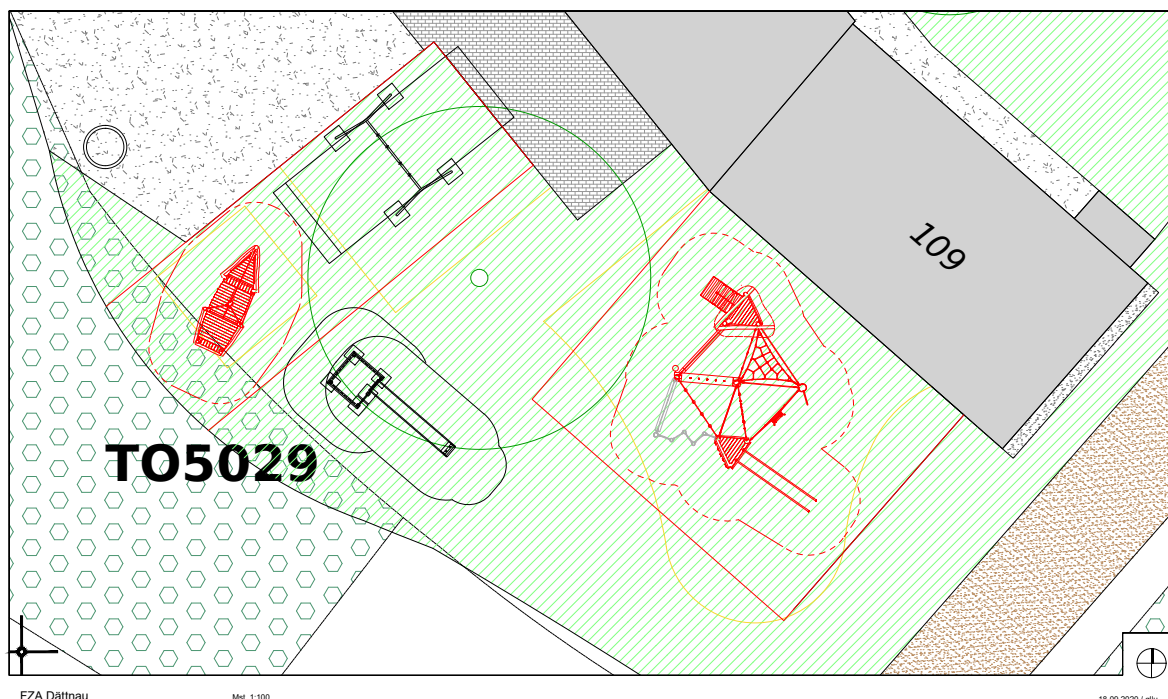

FZA Dättneu

Met. 1:100

18.09.2020 / glü

Departement Technische Betriebe
Stadtgrün Winterthur

Stadt Winterthur 

Information


Departement Kulturelles und Dienste
Fachstelle Quartierentwicklung
Pionierstrasse 7
8403 Winterthur
Telefon 052 267 51 89

Unterhalt

Departement Technische Betriebe
Stadtgrün Winterthur
Turbinenstrasse 16
8403 Winterthur
stadtgruen@win.ch

61. GV – Budget FZA – Antrag – Bewilligt von der GV am 18. September 2020

- ▶ Kostenbeteiligung Umbau/Erneuerung Spielplatz FZA.
- ▶ Kosten CHF 50'000
- ▶ Umsetzung Q4 2020
 - ▶ Stadt finanziert CHF ~40'000 – 45'000
- ▶ Antrag
 - ▶ QVDS beteiligt sich mit max. CHF 7000 am Umbau (aus dem FZA Budget)


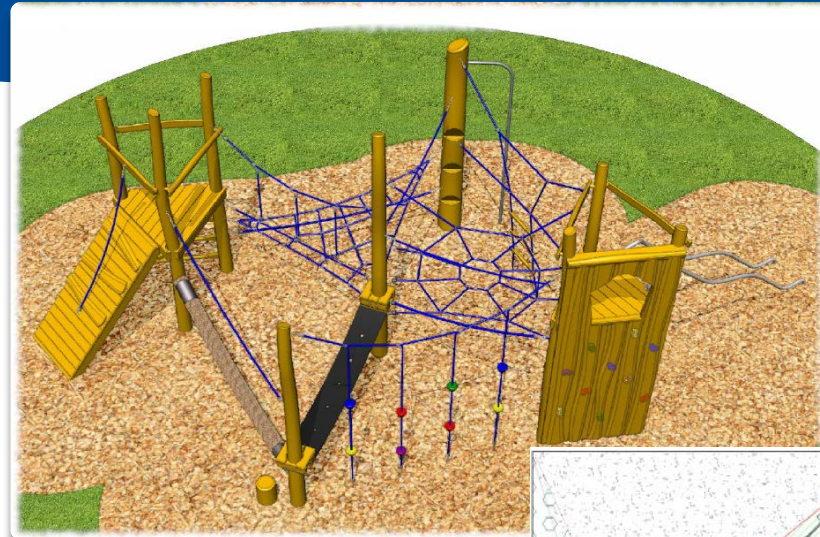


3D-Ansichten



15.09.2020

Gesamtgewicht: 400 kg

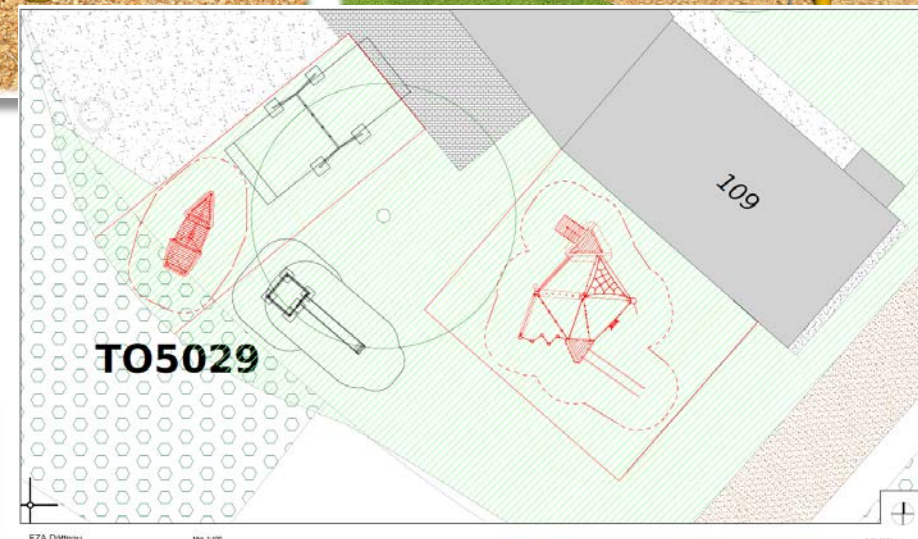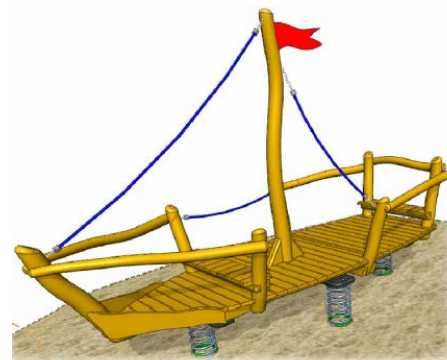

FZA Dättnau
Maßstab 1:100
Departement Technische Betriebe
Stadtgrün Winterthur